


**BOLOGNA
via LUIGI EINAUDI 11**

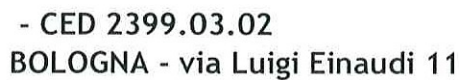

Data presentazione: 17/02/1984 - Data: 08/02/2014 - n. T38216 - Richiedente: MRZFPP77D24A944B
Totale schede: 1 - Formato di acquisizione: A2(420x594) - Formato stampa richiesto: A4(210x297)



2551
MODULARIO
reg. rend. 487

86



MINISTERO DELLE FINANZE

MOD. B (Nuovo Catasto Edilizio Urbano)

DIREZIONE GENERALE DEL CATASTO E DEI SERVIZI TECNICI ERARIALI

Lire
50

NUOVO CATASTO EDILIZIO URBANO

(R. DECRETO-LEGGE 13 APRILE 1939, N. 852)


Planimetria dell'immobile situato nel Comune di BOLOGNA (Castel Debole) Via EINAUDI n° 11

Ditta DEMANIO DELLO STATO (RAMO LAVORI PUBBLICI) UTILISTA DELLA SUPERFICIE PER IL FABBRICATO

Allegata alla dichiarazione presentata all'Ufficio Tecnico Erariale di BOLOGNA

L. 738/5 - C.M. 2399 - INV. 1/93

P. 11

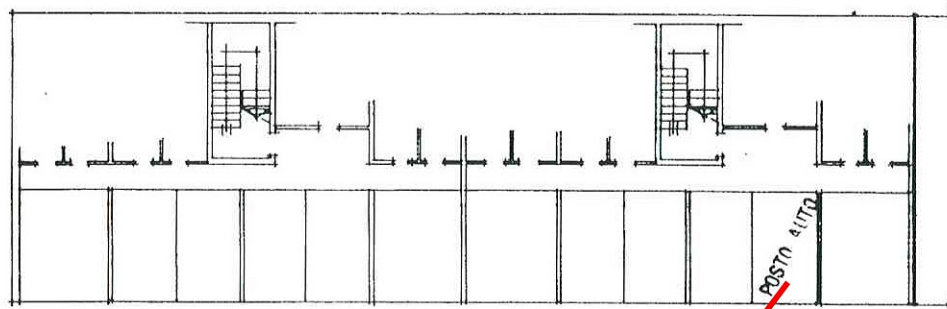


PIANO SEMINTERRATO H. = m. 2,50.

Comune di BOLOGNA

Foglio 136 Mappa 27

PLANIMETRIA Scala 1:8000

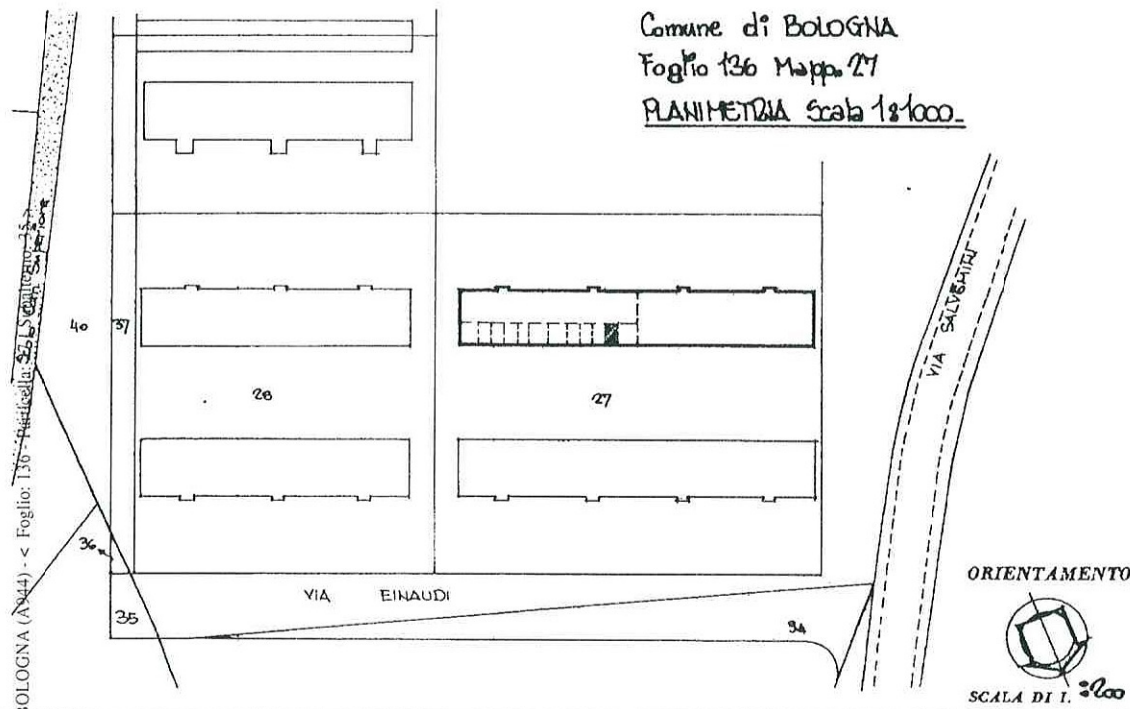

SPAZIO RISERVATO PER LE ANNOTAZIONI D'UFFICIO

Compilata dal
Pento Ind. Edile
GIANNI (T. 10/10/1984)Per conto I.A.C.P.
BOLOGNA

della Provincia di

DATA 14 Febbraio 1984

Firma: [Signature]

DATA
URB. 17.02.84 06817

F.NCT	F.NCEU	MAPP.	SUB.
	136	27	35

- CED 2399.90.11
BOLOGNA - via Luigi Einaudi 11
















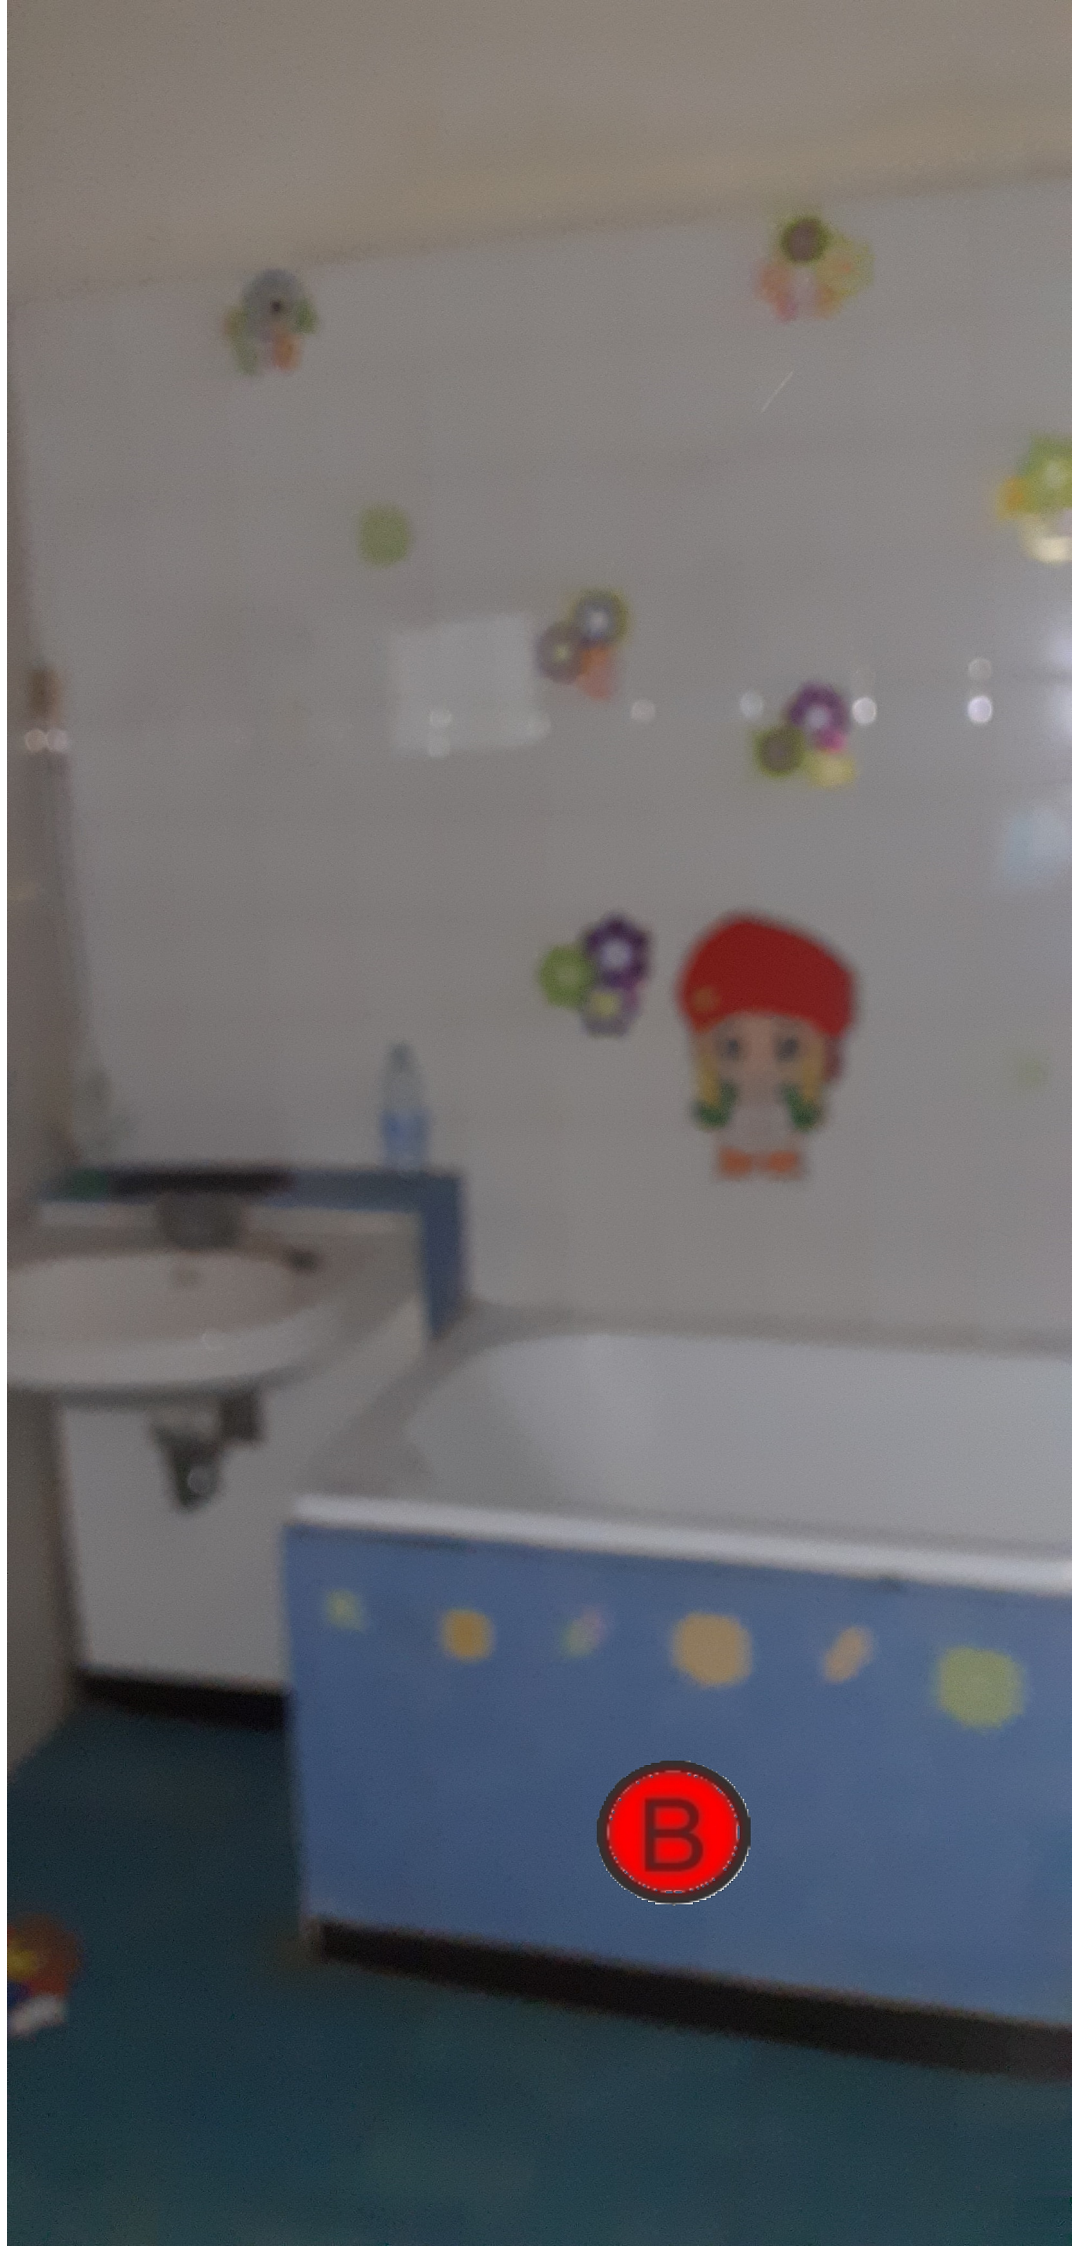

B







