

Identificativi Catastali:

Sezione:

Foglio: 113

Particella: 101

Subalterno: 26

Compilata da:
Marchetti Francesca

Iscritto all'albo:
Geometri

Prov. Bologna

N. 4199


Scheda n. 1

Scala 1:200

2822.1.05



PIANO SECONDO

H.=m 2.91

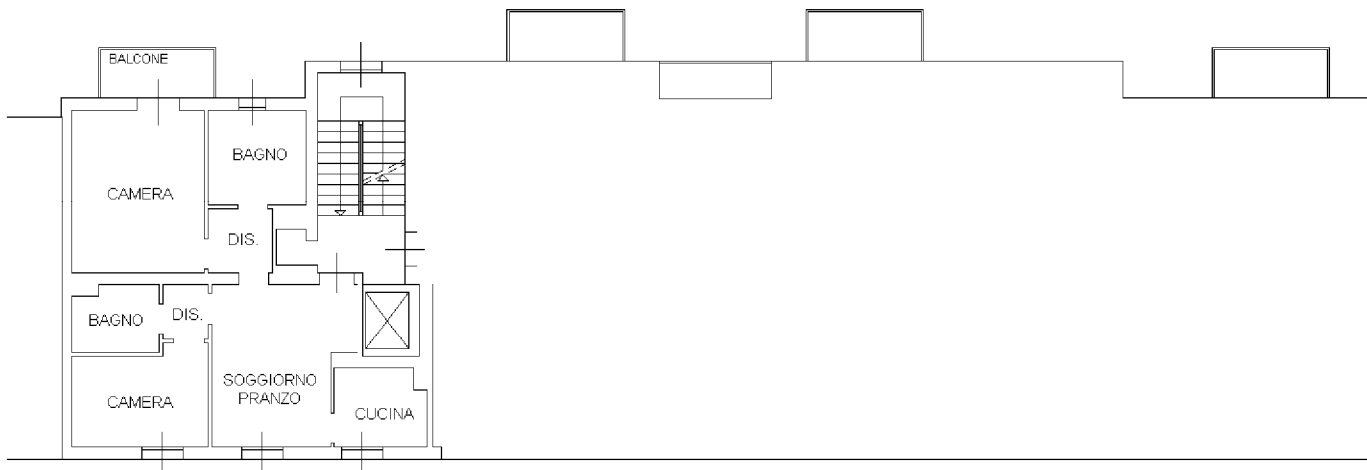

PIANO SEMINTERRATO

H.=m 2.40

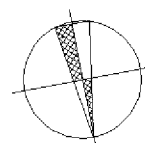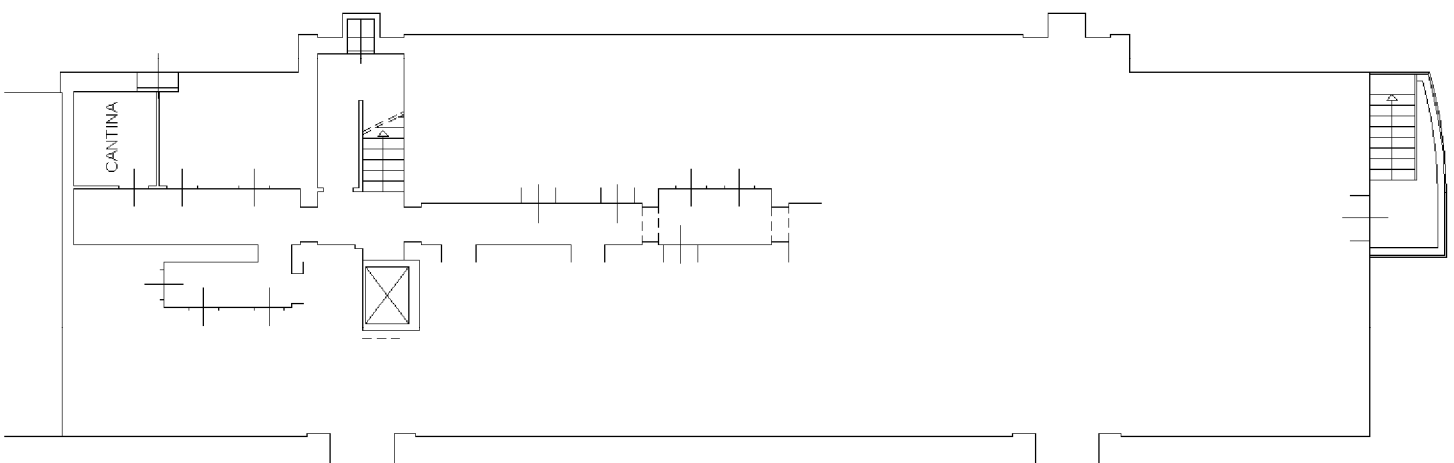

NORD