

Dichiarazione protocollo n. del
Planimetria di u.i.u. in Comune di Imola
Via Giovanni X

civ. 5


Identificativi Catastali:

Sezione:
Foglio: 150
Particella: 2085
Subalterno: 194

Compilata da:
Platti Silvia
Iscritto all'albo:
Ingegneri
Prov. Bologna

N. 8058

CED.2843
COD.101

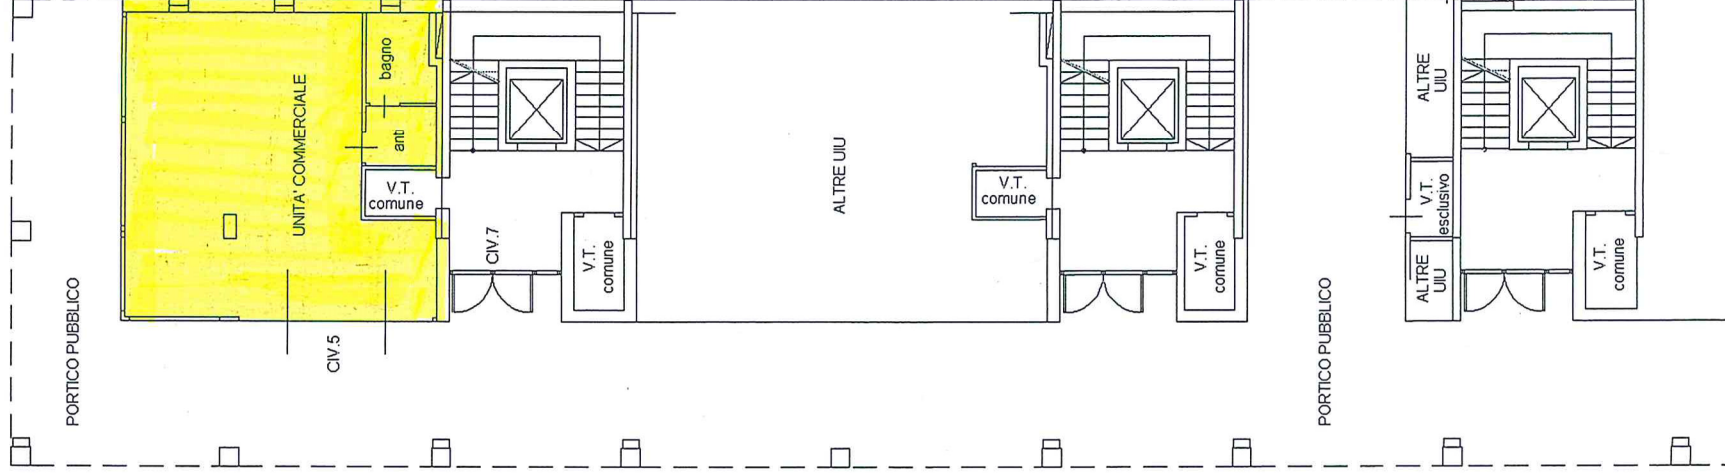

PIANO TERRA H=3.50

