

LOTTO 14

Agenzia delle Entrate
CATASTO FABBRICATI
Ufficio Provinciale di
Bologna

Dichiarazione protocollo n. _____ del _____
Planimetria di u.i.u. in Comune di Imola
Via Giovanni X _____

civ. 9

Identificativi Catastali:
Sezione:
Foglio: 150
Particella: 2085
Subalterno: 2

Compilata da:
Sabbioni Fabio
Iscritto all'albo:
Ingegneri


Prov. Bologna

N. 4714A

Scheda n. 1

Scala 1:200

CED.2843
COD.102

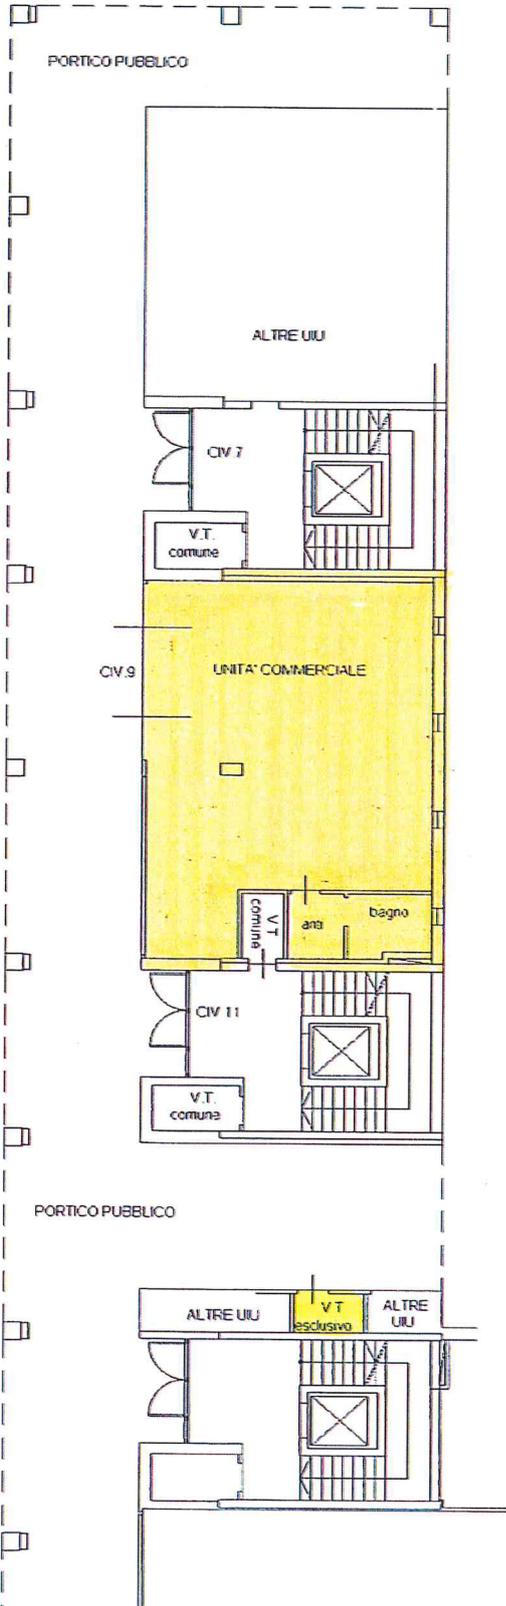

SUB.2

PIANO TERRA H=3.50

SUB.2



Agenzia delle Entrate
CATASTO FABBRICATI
Ufficio Provinciale di
Bologna

Dichiarazione protocollo n. _____ del _____	
Planimetria di u.i.u. in Comune di Imola	
Via Giovanni X _____ civ. 7	
Identificativi Catastali:	Compilata da: Sabbioni Fabio
Sezione:	Iscritto all'albo: Ingegneri
Foglio: 150	Prov. Bologna
Particella: 2085	N. 4714A
Subalterno: 72	

Scheda n. 1 Scala 1:200

PIANO INTERRATO H=2.50

CED.2843
COD.P.02

