


Agenzia del Territorio
CATASTO FABBRICATI
Ufficio Provinciale di
Bologna

ELABORATO PLANIMETRICO	
Compilato da:	Trombi Pietro
Iscritto all'albo:	Geometri
Prov. Bologna	N. 6

Comune di Bologna	Protocollo n. 000088054 del 12/03/2003
Sezione: Foglio: 195 Particella: 226	Tipo Mappale n. 55069 del 13/02/2003
Dimostrazione grafica dei subalterni	Scala 1 : 500

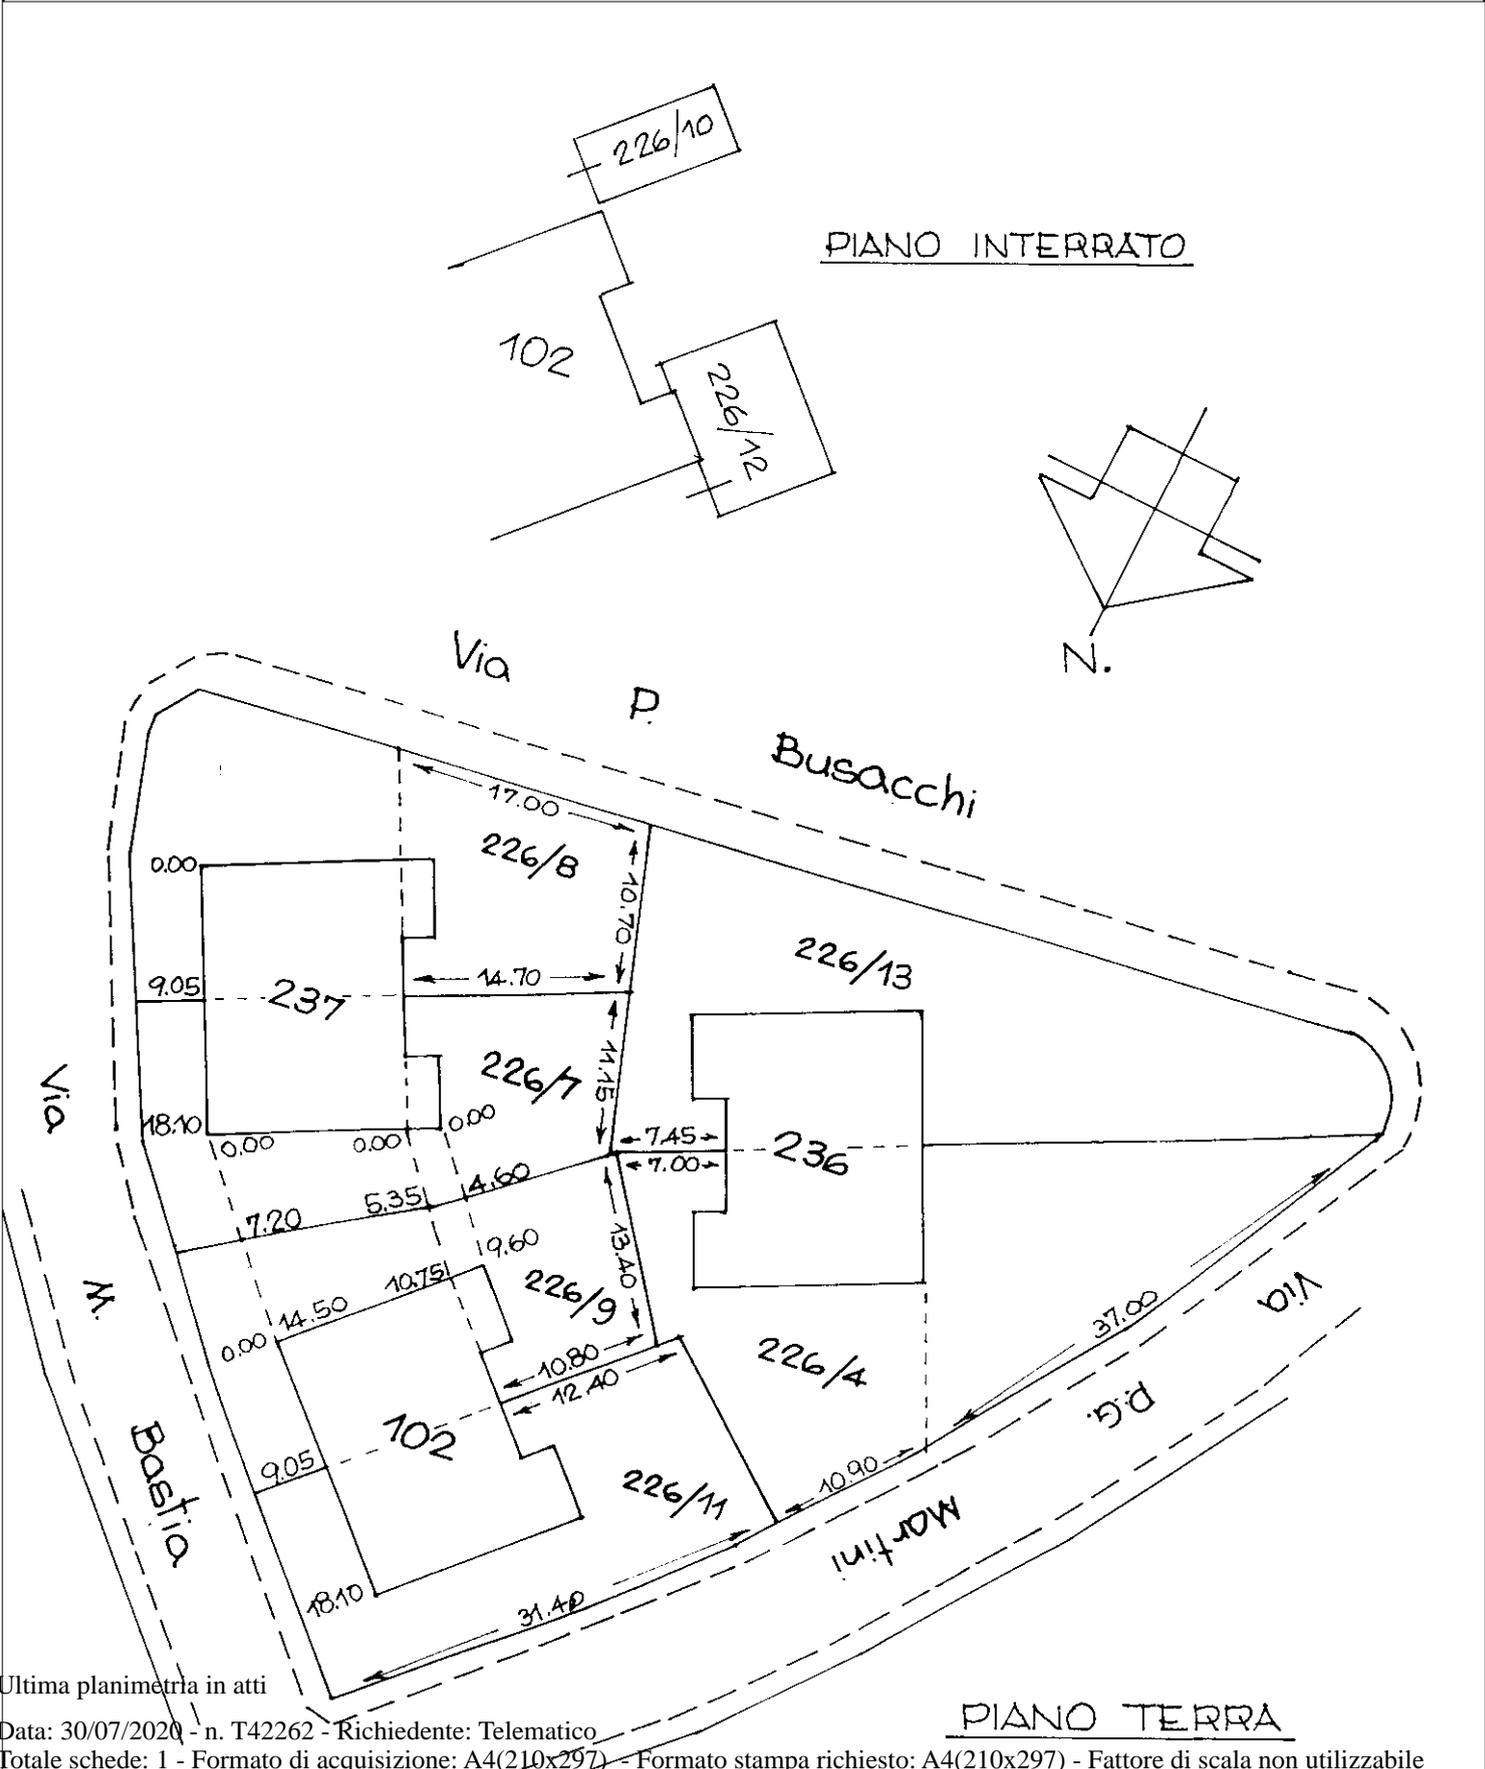

Ultima planimetria in atti

Catasto dei Fabbricati - Situazione al 30/07/2020 - Comune di BOLOGNA (A944) - < Foglio: 195 - Particella: 226 - Elaborato planimetrico >