

Agenzia delle Entrate
CATASTO FABBRICATI
Ufficio Provinciale di
Bologna

Dichiarazione protocollo n. del

Planimetria di u.i.u. in Comune di Imola

Via Giovanni X

civ. 5

Identificativi Catastali:

Sezione:

Foglio: 150

Particella: 2085

Subalterno: 194

Compilata da:
Platti Silvia

Iscritto all'albo:
Ingegneri


Prov. Bologna

N. 8058

ceda n. 1

Scala 1:200

CED.2843
COD.101

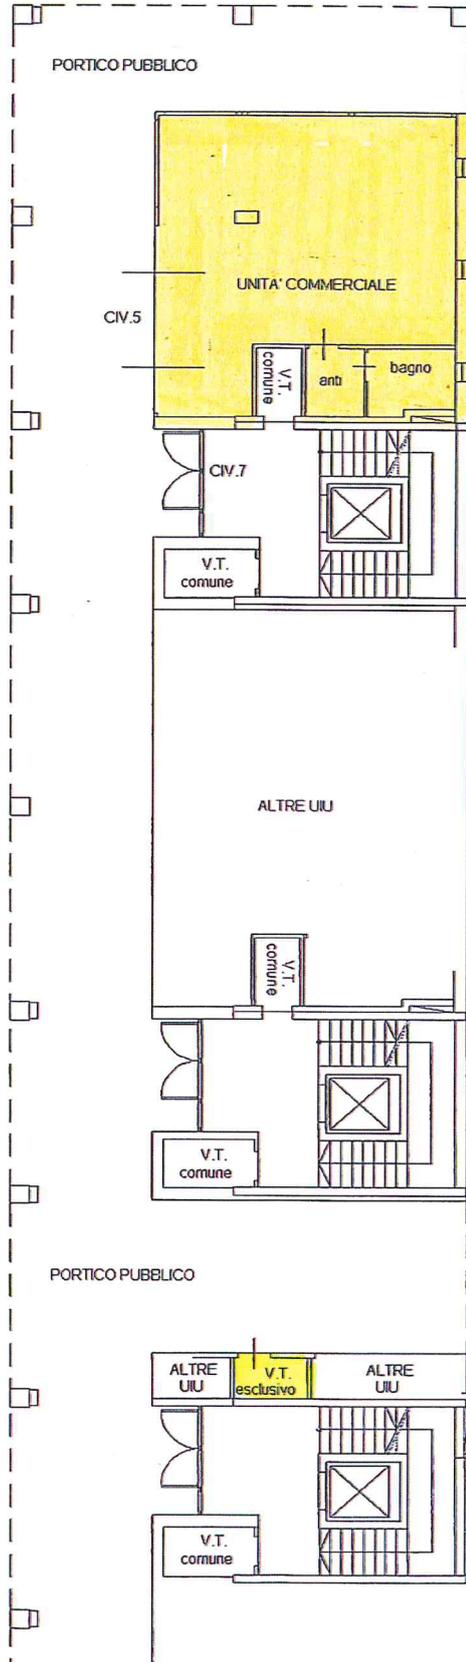

SUB. 194

PIANO TERRA H=3.50

SUB. 194



